




Beschleunigtes Verfahren nach § 13a BauGB		Datum
1. Aufstellungsbeschluss durch den Stadtrat gemäß § 2 Abs. 1 BauGB		
2. Ortsübliche Bekanntmachung des Aufstellungsbeschlusses gemäß § 2 Abs. 1 BauGB		
3. Beschluss zur öffentlichen Auslegung mit Begründung gemäß § 3 Abs. 2 BauGB		
4. Ortsübliche Bekanntmachung des Ortes und der Dauer Auslegung vom bis		
5. Satzungsbeschluss durch den Stadtrat gemäß § 10 Abs. 1 BauGB		
6. Ausfertigung		
7. Bekanntmachung des Satzungsbeschlusses und Inkrafttreten gemäß § 10 Abs. 3 BauGB		

Für die Richtigkeit der Planunterlage	Ausfertigung
Hiermit wird bescheinigt, dass die Grenzen und die Bezeichnungen der Flurstücke mit dem Nachweis des Liegenschaftskatasters (Stand: 12.10.2022) übereinstimmen.	Der Bebauungsplan, bestehend aus Planzeichnung und bauplanungsrechtlichen Festsetzungen (und baurechtlichen Festsetzungen) wird hiermit ausfertigt und seine Bekanntmachung nach Maßgabe des § 10 Abs. 3 BauGB und § 24 Abs. 3 GemO angeordnet.
Amt für Bodenmanagement und Geoinformation	Es wird bestätigt, dass die Beschlüsse ordnungsgemäß zu Stande gekommen sind.
Trier, den	Trier, den
Beigeordneter	Der Oberbürgermeister

**Teil II
VORHABEN- UND
ERSCHLIESSUNGSPLAN**
der Stadt Trier

BE 34
Ehranger Straße 96-98

Gemarkung: Pfalzel; Flur 5

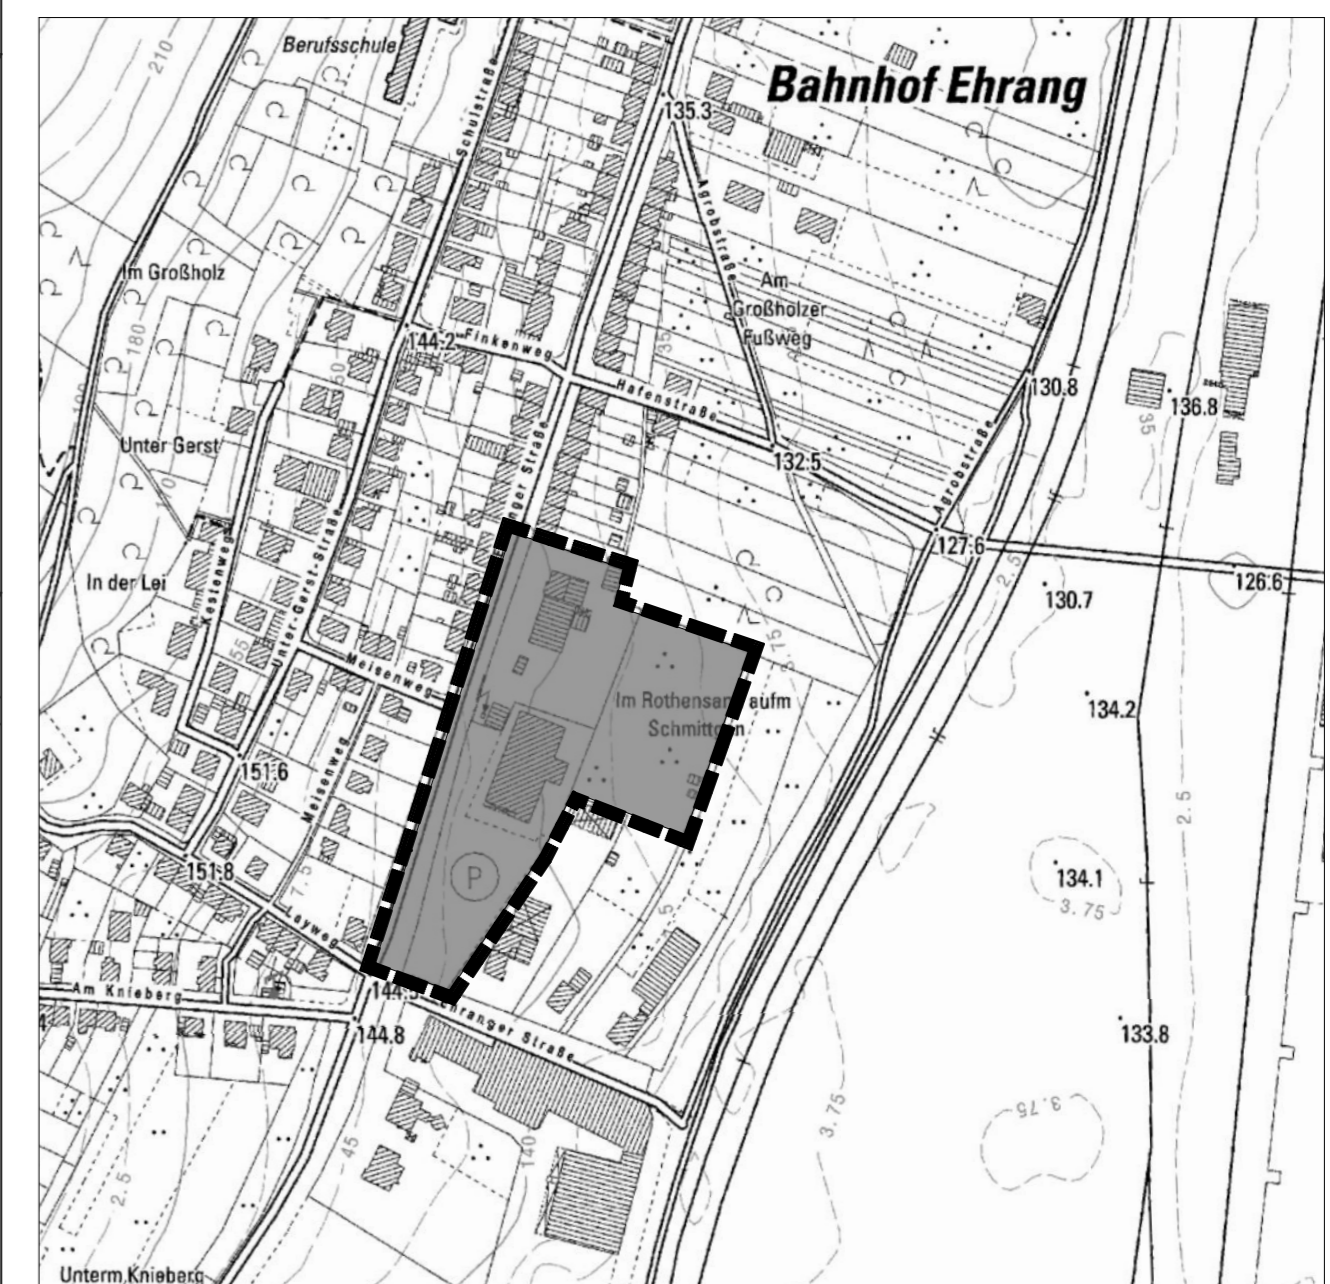

BE 34 Registrier-Nr. Stand: Mai 2023
Entwurf

Bebauungsplan:
BKS INGENIEURGESELLSCHAFT
STADTPLANUNG, RAUM- / UMWELT-
PLANUNG GMBH
MAXIMINSTRASSE 17B
D-54292 TRIER | MOSEL
WEB: WWW.BKS-TRIER.DE



Maßstab 1:500