








 
1



**Grundstück**  
östlich Gut Mariahof

Lageplan  
M 1/500

**Legende**







-  Grünstreifen / Grünfläche
-  Bepflanzung / Baum
-  angenommene neue Bebauung
-  vorhandene Bebauung
-  Baugrenze
-  Gemeinschaftsbereich/  
Mittelpunkt/ Hof



**Grundstück**  
östlich Gut Mariahof

Lageplan  
M 1/500

**Legende**







-  Grünstreifen / Grünfläche
-  Bepflanzung / Baum
-  angenommene neue Bebauung
-  vorhandene Bebauung
-  Baugrenze
-  Gemeinschaftsbereich/  
Mittelpunkt/ Hof




**Grundstück**  
östlich Gut Mariahof

**Lageplan Variante B**  
M 1/500


**Legende**

-  Grünstreifen / Grünfläche
-  Bepflanzung / Baum
-  angenommene neue Bebauung
-  vorhandene Bebauung
-  Baugrenze
-  Gemeinschaftsbereich/ Mittelpunkt/ Hof

**Schnitt, Ansicht**  
**östlich Gut Mariahof**  
**M 1/350**

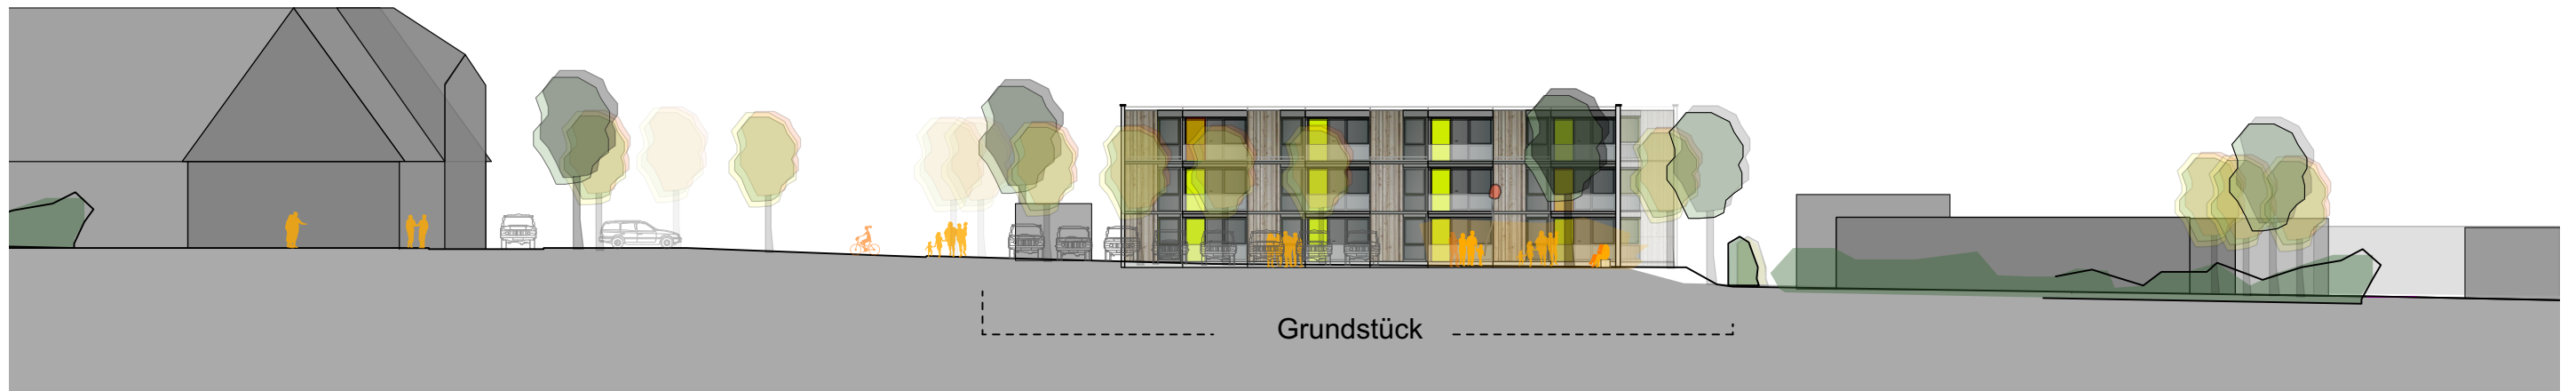

Gut Mariahof    Straße Am Mariahof    Parken    Gemeinschaftsbereich/  
 Spielplatz    Grün-Umrandung Grundstück    **Straßenansicht**  
 Seite Gut Mariahof (West)

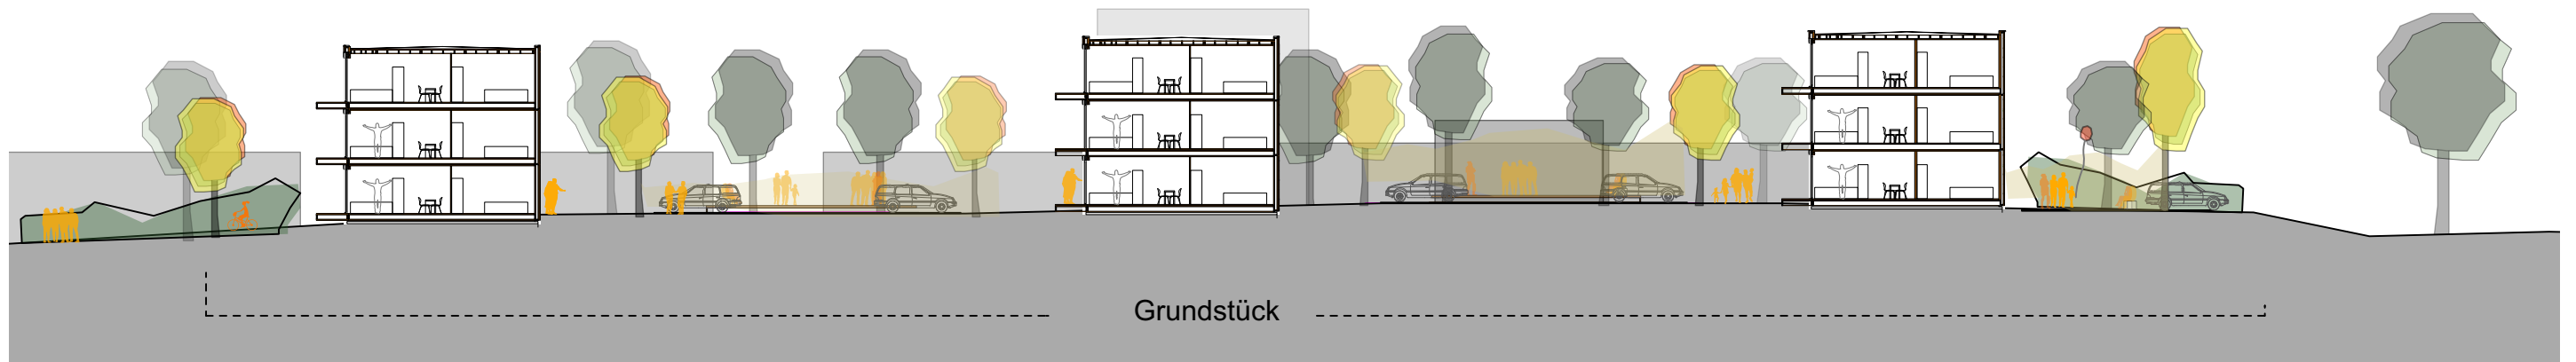

Straße Am Mariahof    3-geschossiges Gebäude    Parken / Hof / Gemeinschaftsbereich    2-geschossiges Gebäude    Parken / Hof / Gemeinschaftsbereich    3-geschossiges Gebäude    Parken / Spielplatz    **Schnitt A-A**